



LOCAL COMERCIAL

PLANTA BAJA

SUP. CUBIERTA: 65.20 m²

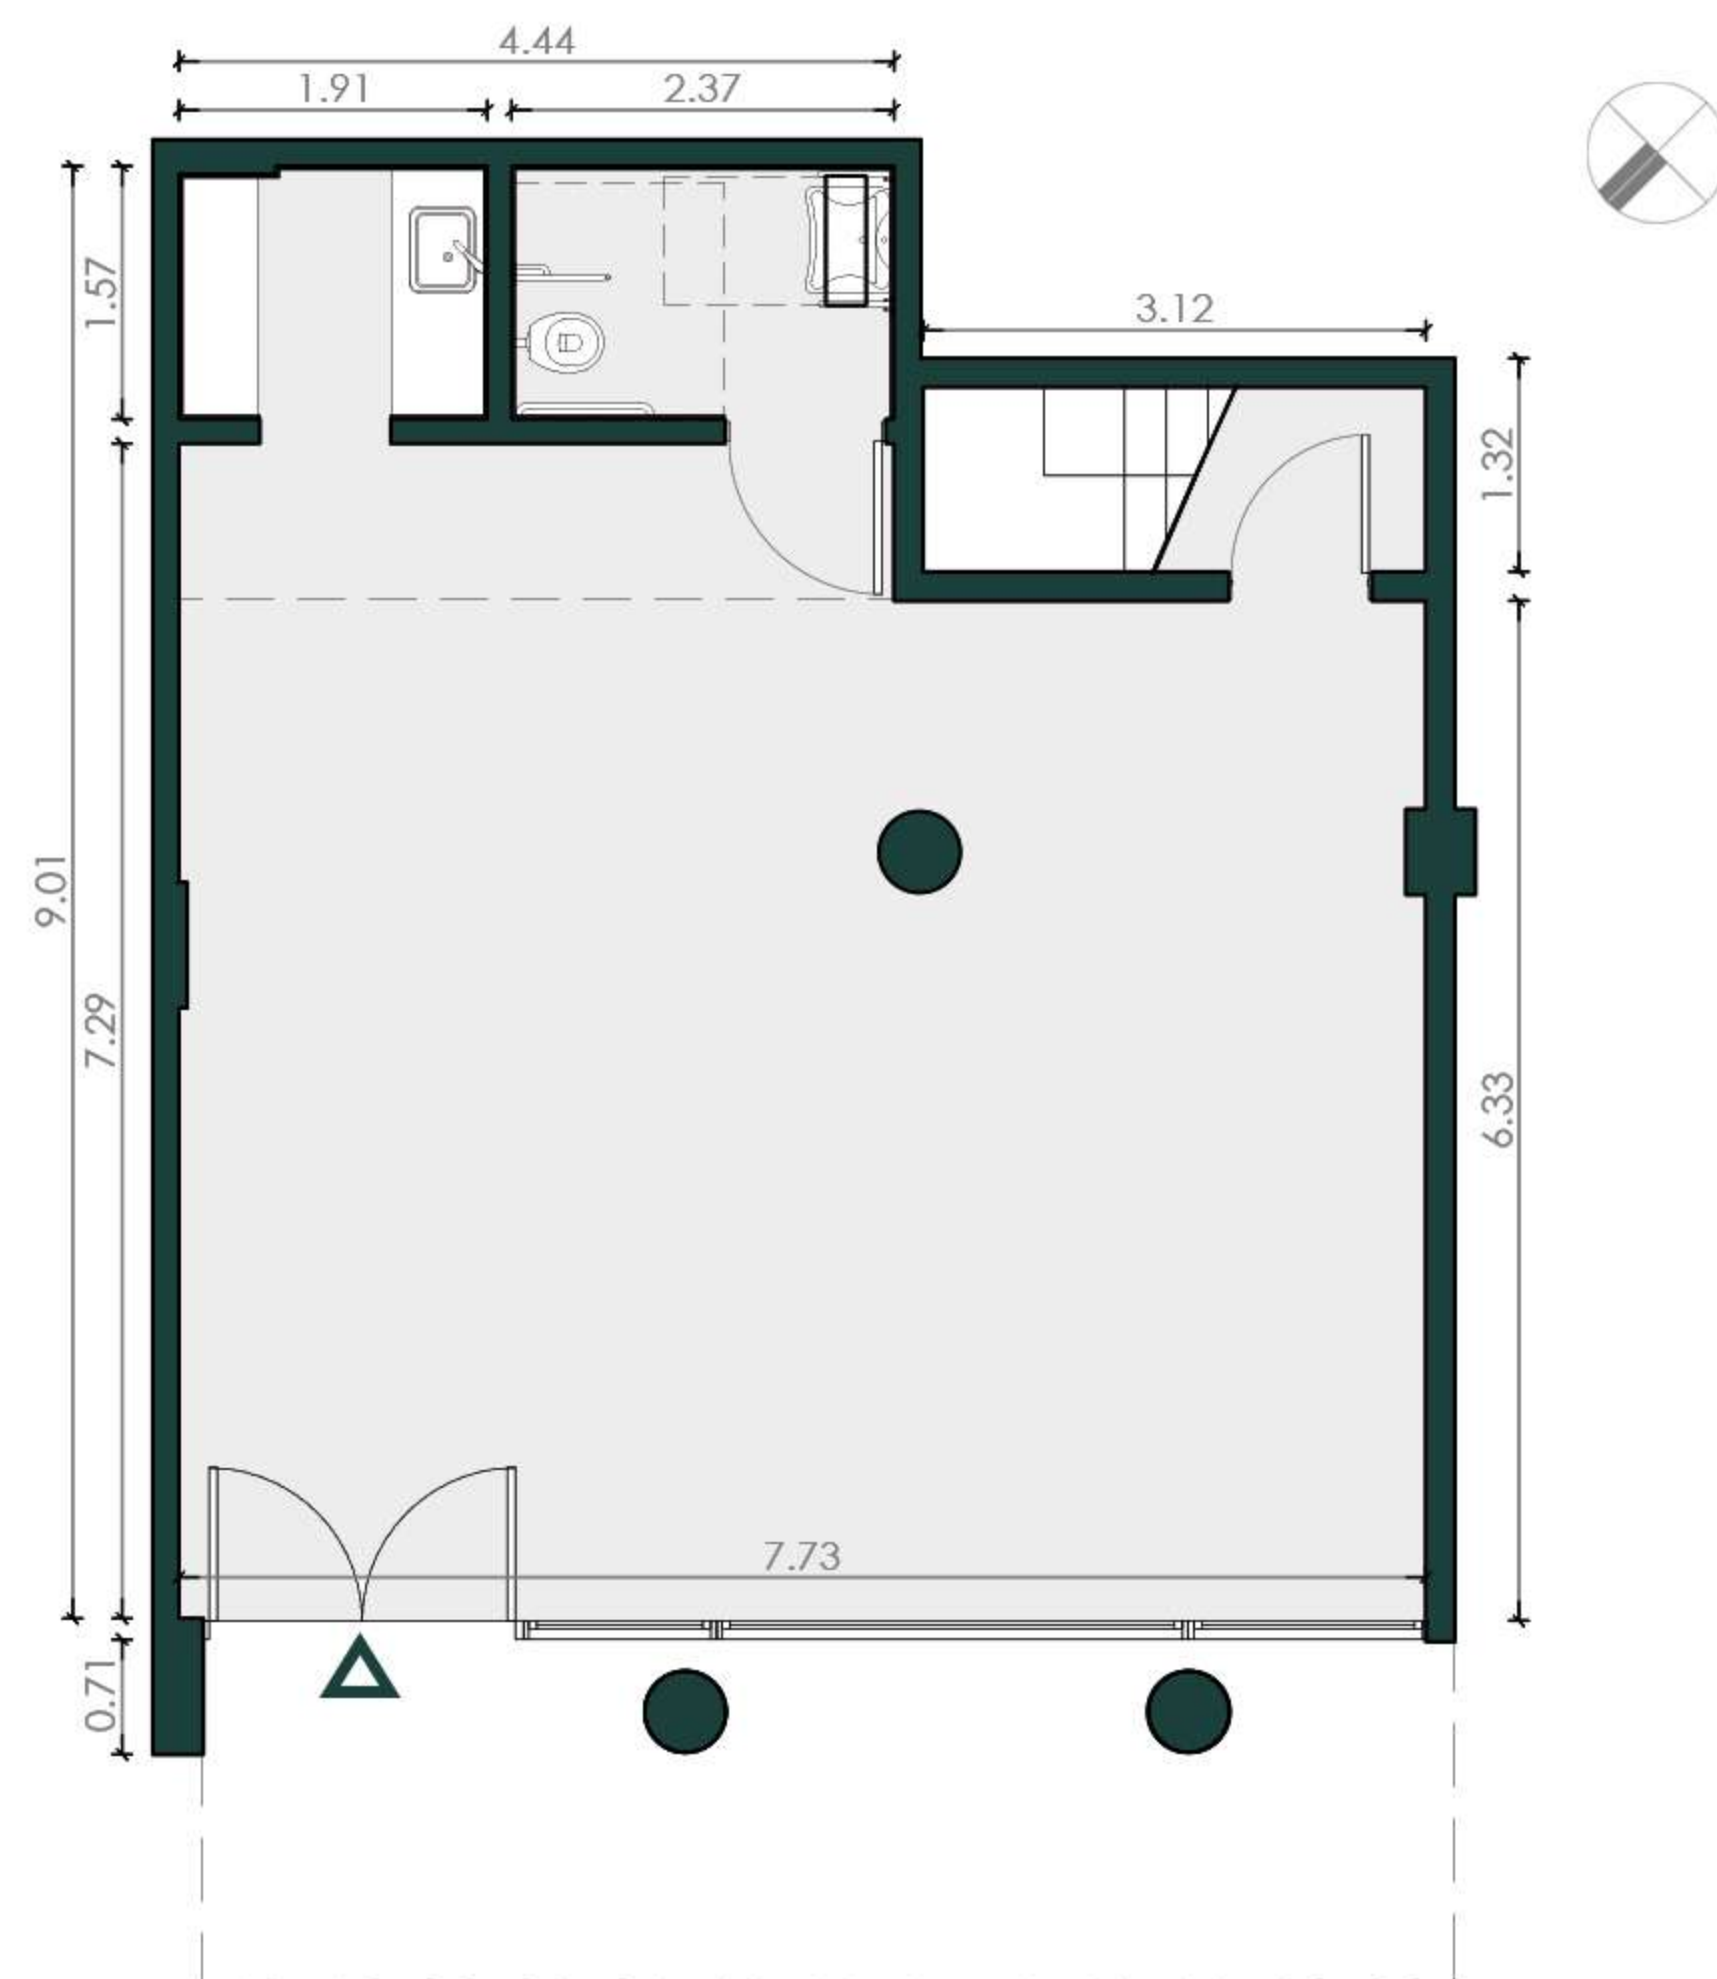

NOTA: Las superficies totales se estimaron incluyendo espesores de muros. Las medidas, superficies y proporciones expresadas en el plano son aproximadas y han sido volcadas solo a fines ilustrativos. Las medidas, superficies y proporciones finales surgirán de los planos aprobados por la autoridad competente. Las medidas son aproximadas deberán verificarse en obra. Equipamiento no provisto. Distribución y modelos de provisiones sujetos a definiciones durante la contratación. Las dimensiones del vestidor se encuentran consideradas en las dimensiones de la suite.

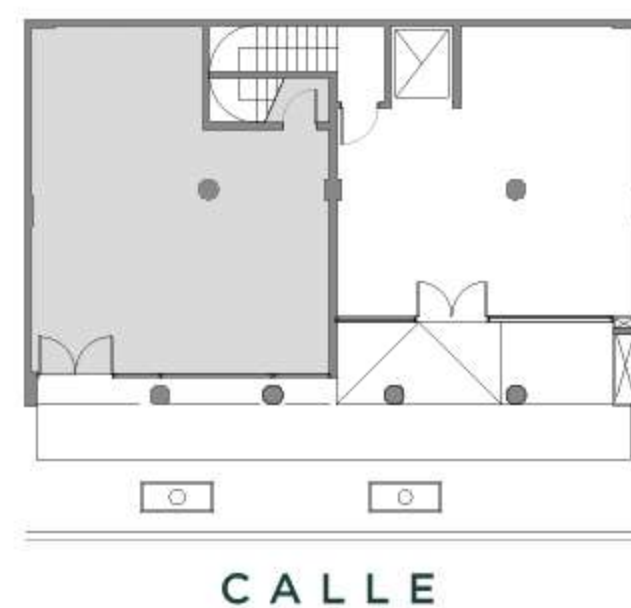


CALLE

TIPOLOGIA 3 AMBIENTES


U.F. FRENTE - PISOS 1º-7º

93 m²

CUBIERTA: 76.80 m
SEMICUBIERTA: 16.20 m

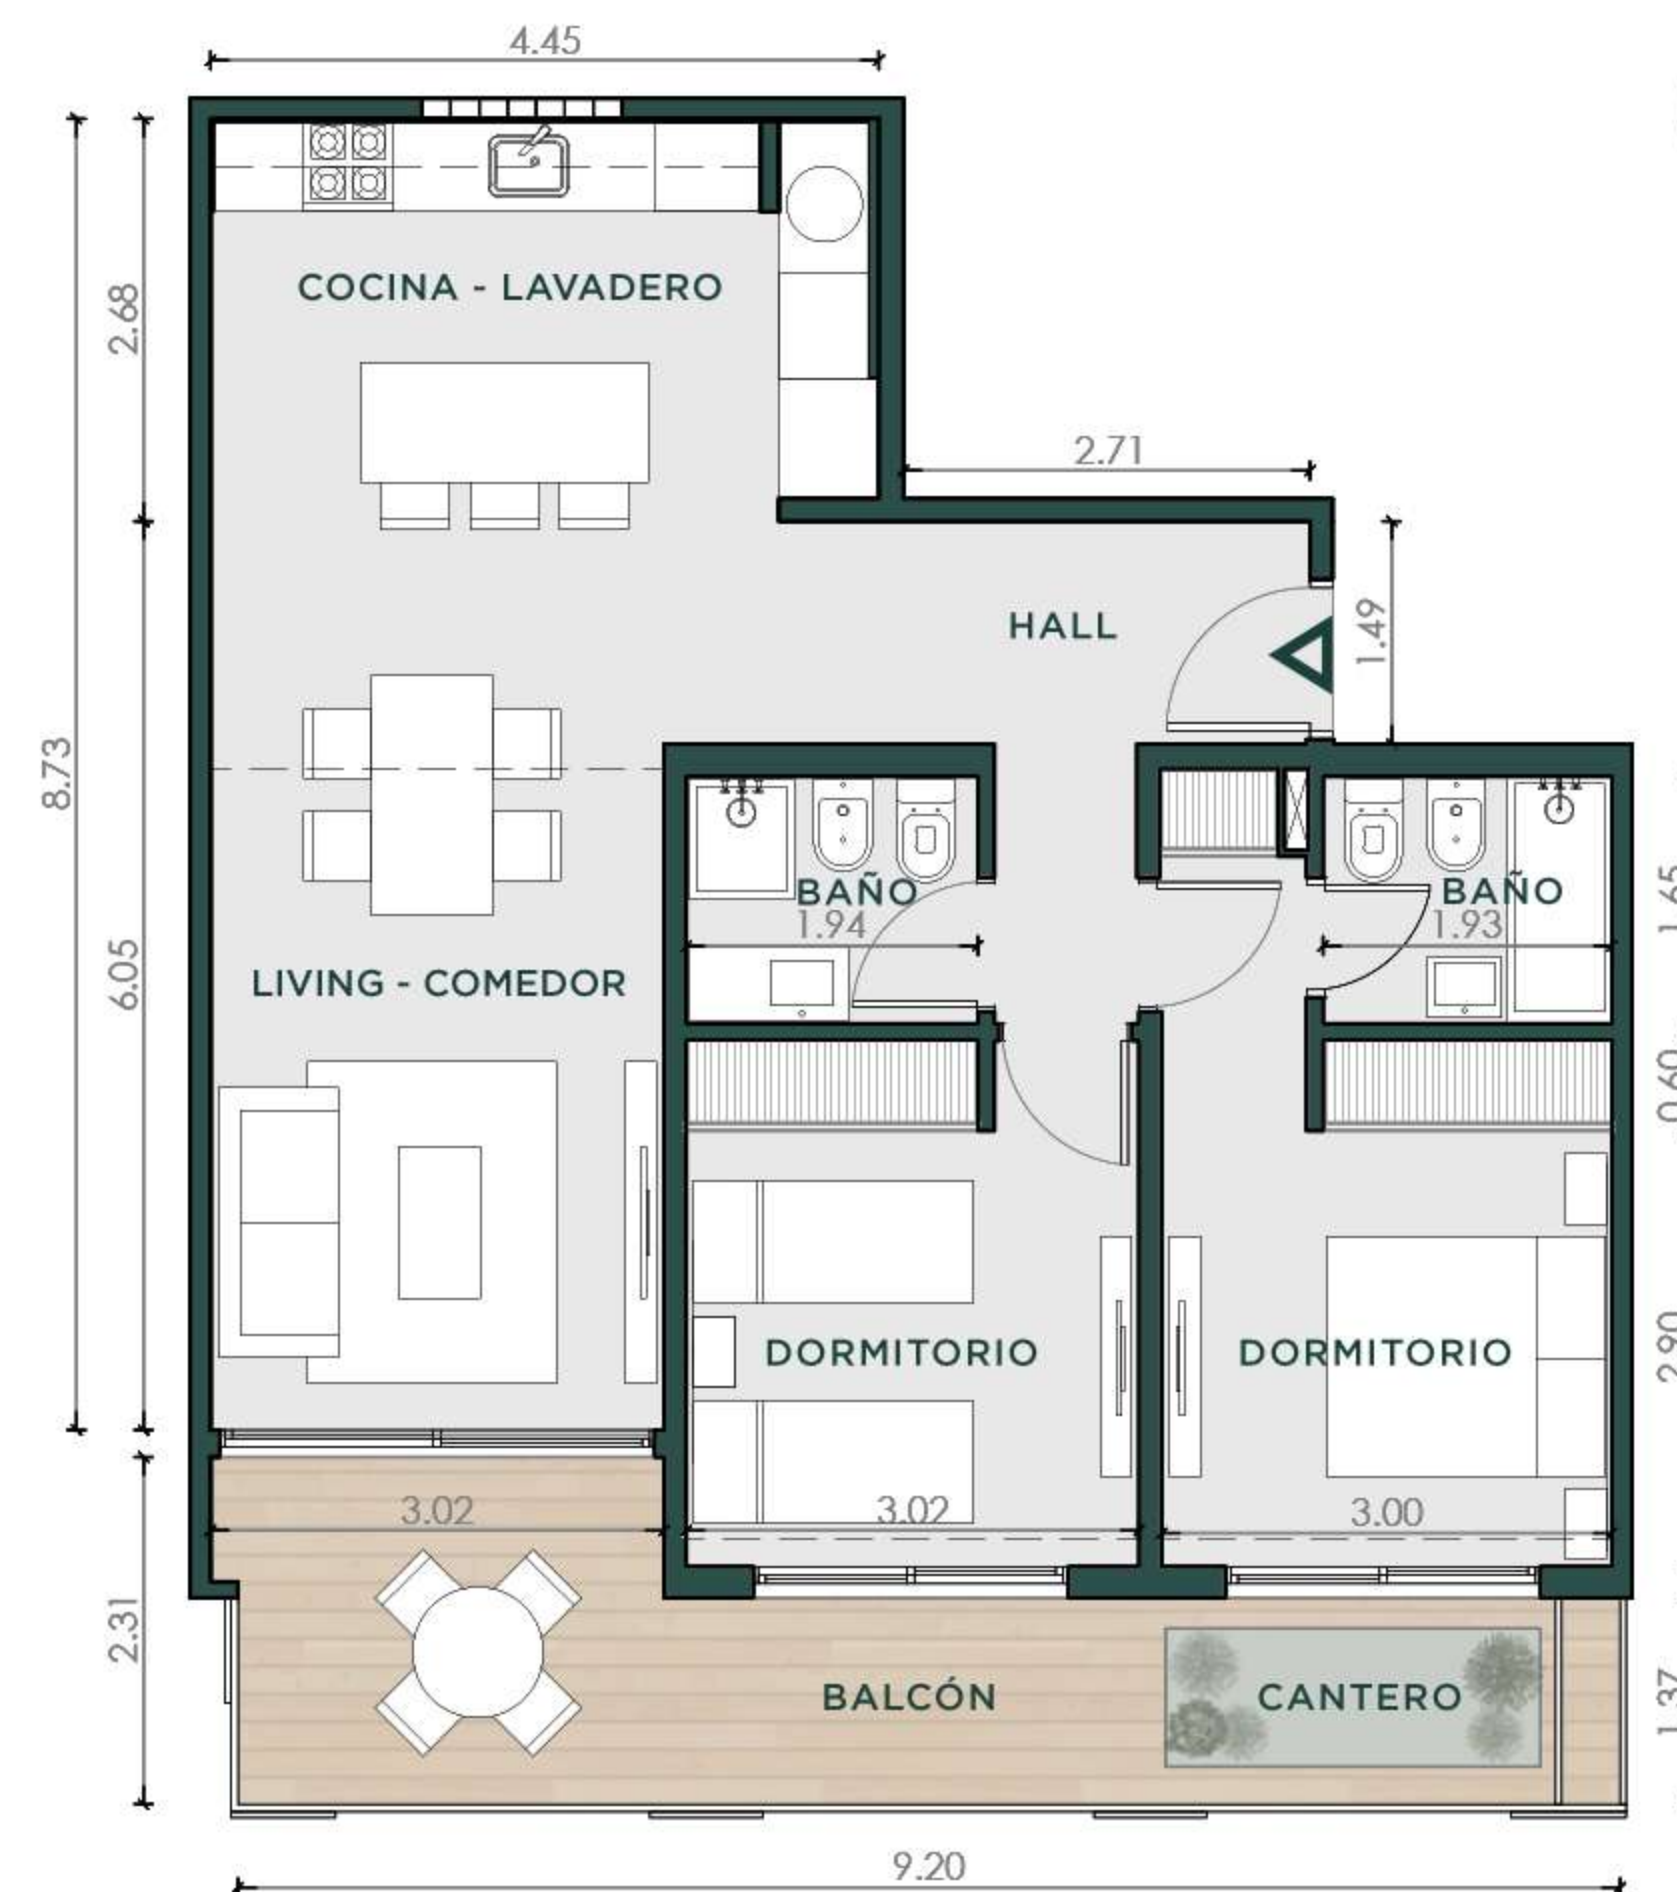

NOTA: Las superficies totales se estimaron incluyendo espesores de muros. Las medidas, superficies y proporciones expresadas en el plano son aproximadas y han sido volcadas solo a fines ilustrativos. Las medidas, superficies y proporciones finales surgirán de los planos aprobados por la autoridad competente. Las medidas son aproximadas deberán verificarse en obra. Equipamiento no provisto. Distribución y modelos de provisiones sujetos a definiciones durante la contratación. Las dimensiones del vestidor se encuentran consideradas en las dimensiones de la suite.

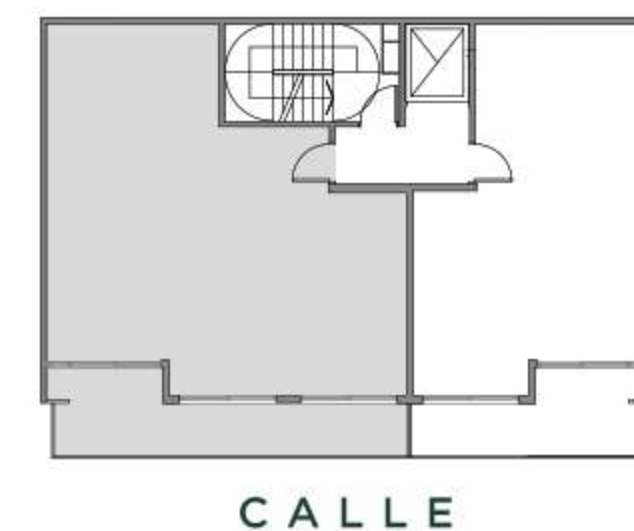

CALLE


TIPOLOGIA 2 AMBIENTES

U.F. FRENTE - PISOS 1º-7º

66.20 m² CUBIERTA: 54,50 m
SEMICUBIERTA: 11,70 m



NOTA: Las superficies totales se estimaron incluyendo espesores de muros. Las medidas, superficies y proporciones expresadas en el plano son aproximadas y han sido volcadas solo a fines ilustrativos. Las medidas, superficies y proporciones finales surgirán de los planos aprobados por la autoridad competente. Las medidas son aproximadas deberán verificarse en obra. Equipamiento no provisto. Distribución y modelos de provisiones sujetos a definiciones durante la contratación. Las dimensiones del vestidor se encuentran consideradas en las dimensiones de la suite.

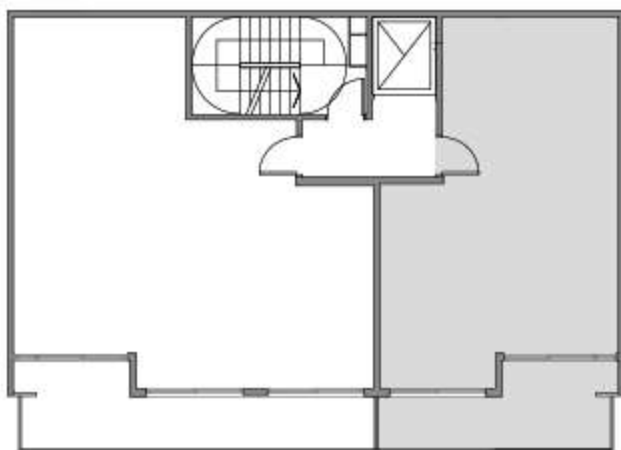

CALLE


TIPOLOGIA 2 AMBIENTES

U.F. FRENTE - PISO 8º

93.40 m² CUBIERTA: 60.50 m
DESCUBIERTA: 32.90 m



NOTA: Las superficies totales se estimaron incluyendo espesores de muros. Las medidas, superficies y proporciones expresadas en el plano son aproximadas y han sido volcadas solo a fines ilustrativos. Las medidas, superficies y proporciones finales surgirán de los planos aprobados por la autoridad competente. Las medidas son aproximadas deberán verificarse en obra. Equipamiento no provisto. Distribución y modelos de provisiones sujetos a definiciones durante la contratación. Las dimensiones del vestidor se encuentran consideradas en las dimensiones de la suite.

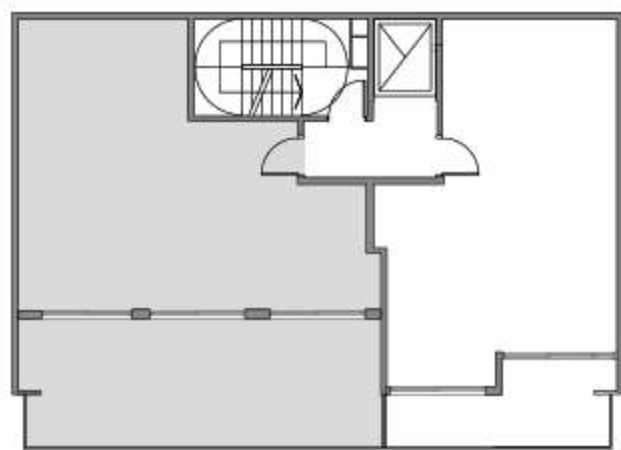


CALLE


TIPOLOGIA 2 AMBIENTES

U.F. FRENTE - PISO 8º

65.80 m² CUBIERTA: 54.30 m
SEMICUBIERTA: 11.50 m

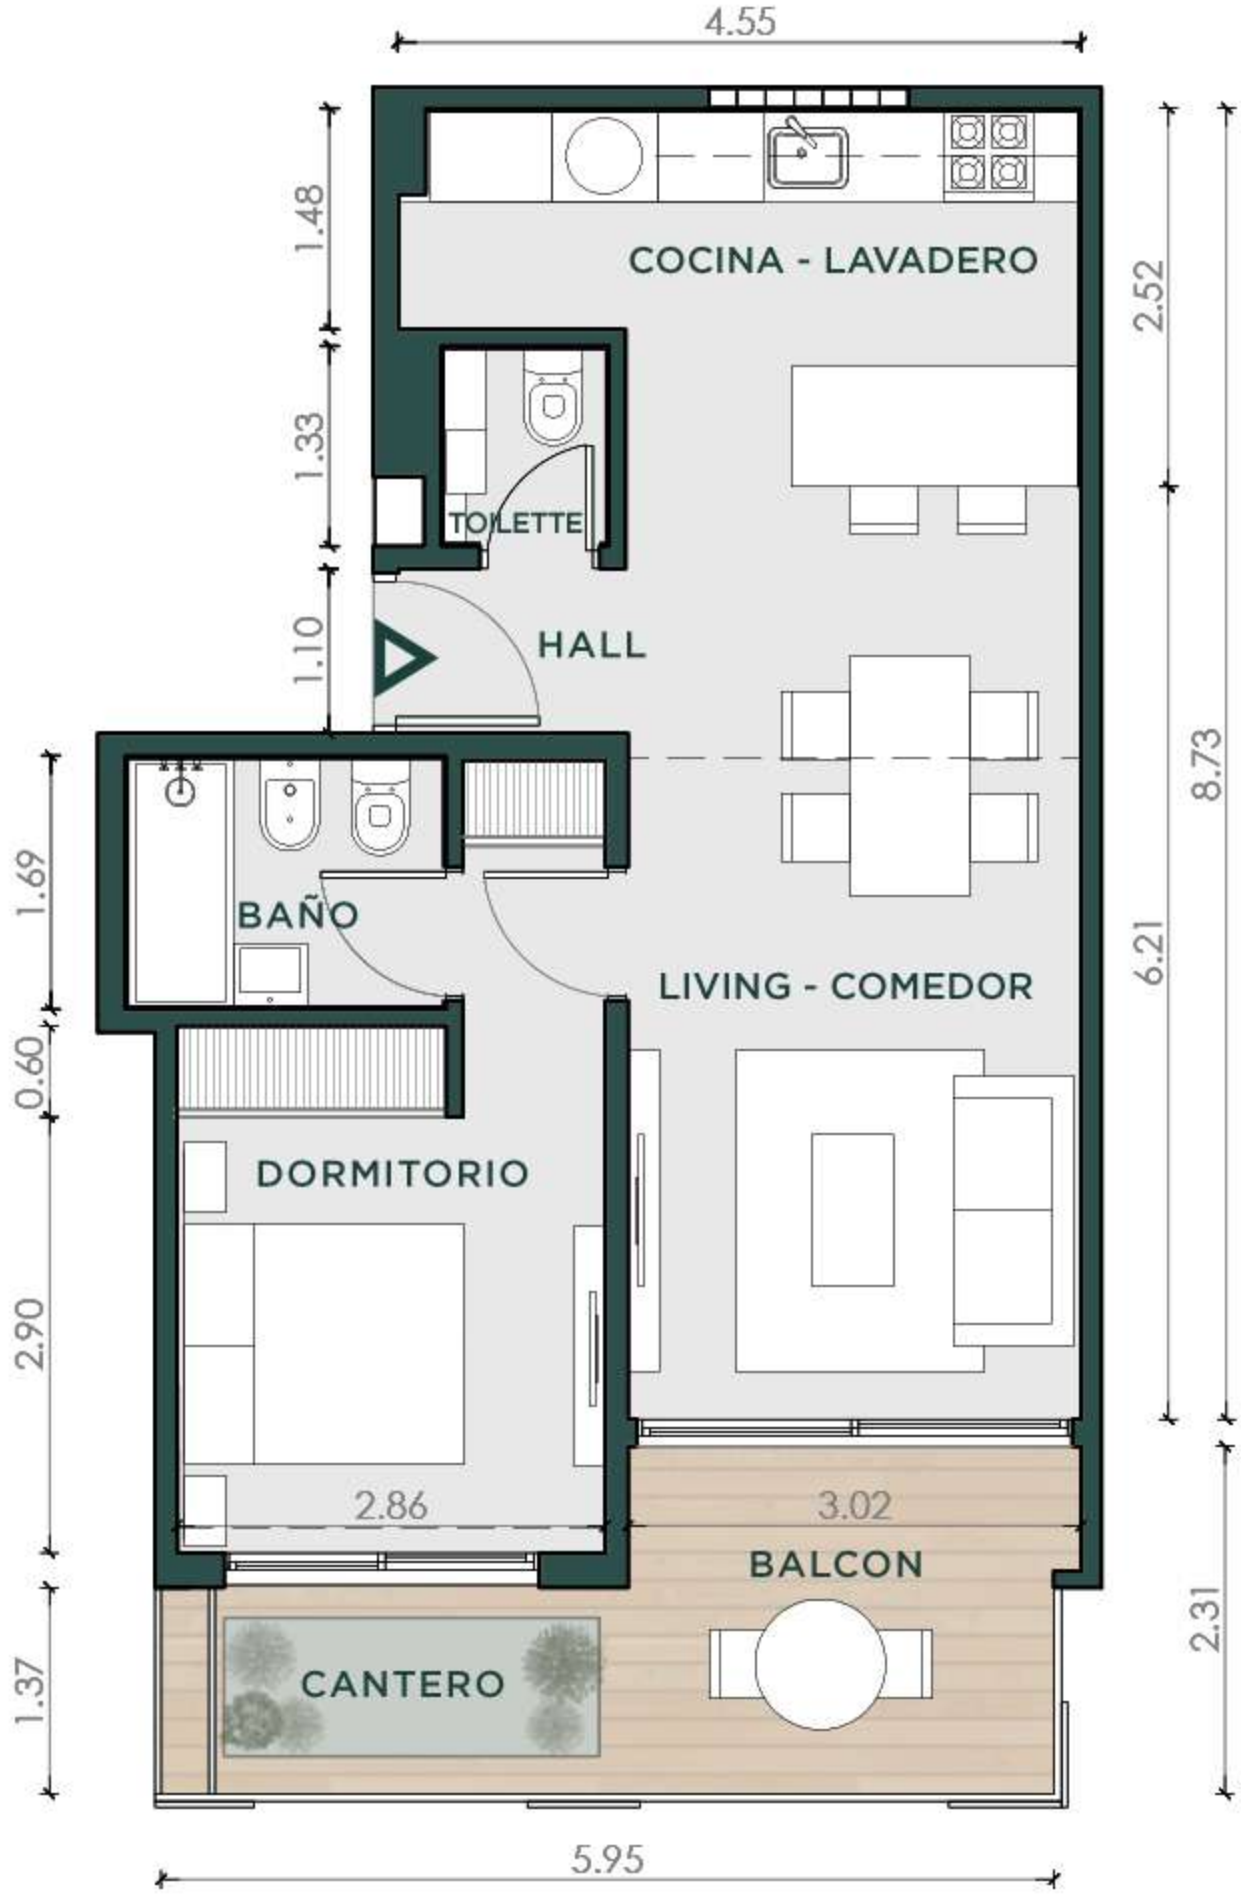

NOTA: Las superficies totales se estimaron incluyendo espesores de muros. Las medidas, superficies y proporciones expresadas en el plano son aproximadas y han sido volcadas solo a fines ilustrativos. Las medidas, superficies y proporciones finales surgirán de los planos aprobados por la autoridad competente. Las medidas son aproximadas deberán verificarse en obra. Equipamiento no provisto. Distribución y modelos de provisiones sujetos a definiciones durante la contratación. Las dimensiones del vestidor se encuentran consideradas en las dimensiones de la suite.

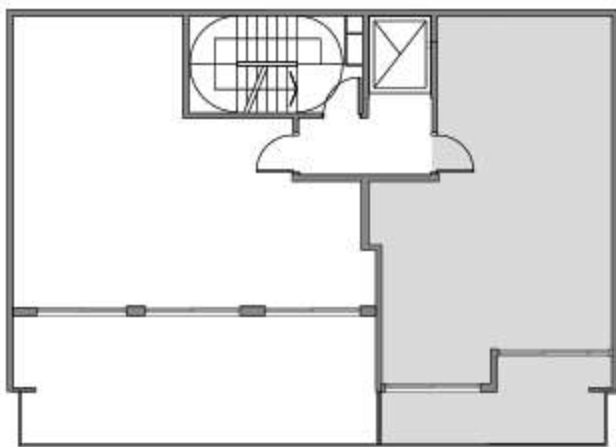


CALLE


TIPOLOGIA 2 AMBIENTES

U.F. FRENTE - PISO 9º

65 m² CUBIERTA: 53.50 m
SEMICUBIERTA: 11.50 m

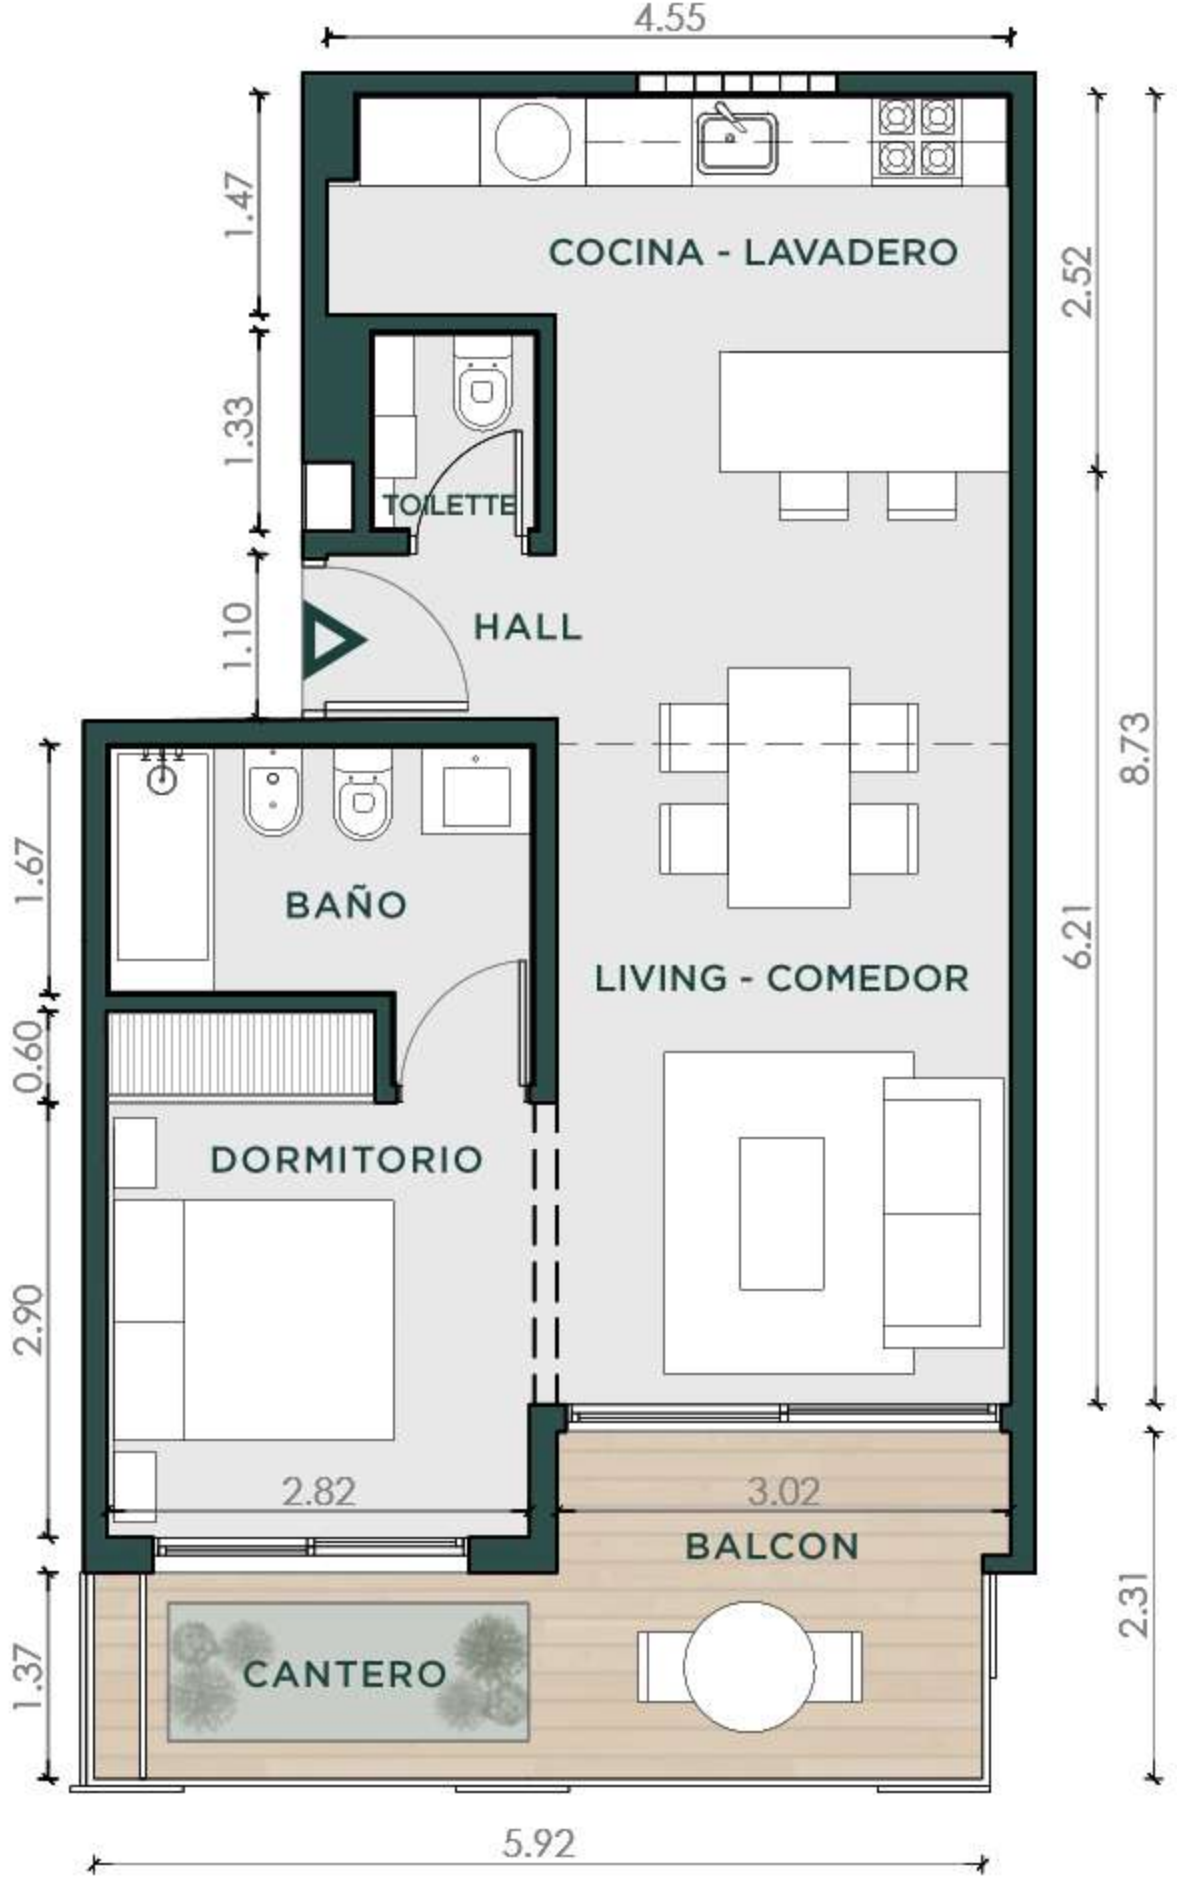

NOTA: Las superficies totales se estimaron incluyendo espesores de muros. Las medidas, superficies y proporciones expresadas en el plano son aproximadas y han sido volcadas solo a fines ilustrativos. Las medidas, superficies y proporciones finales surgirán de los planos aprobados por la autoridad competente. Las medidas son aproximadas deberán verificarse en obra. Equipamiento no provisto. Distribución y modelos de provisiones sujetos a definiciones durante la contratación. Las dimensiones del vestidor se encuentran consideradas en las dimensiones de la suite.

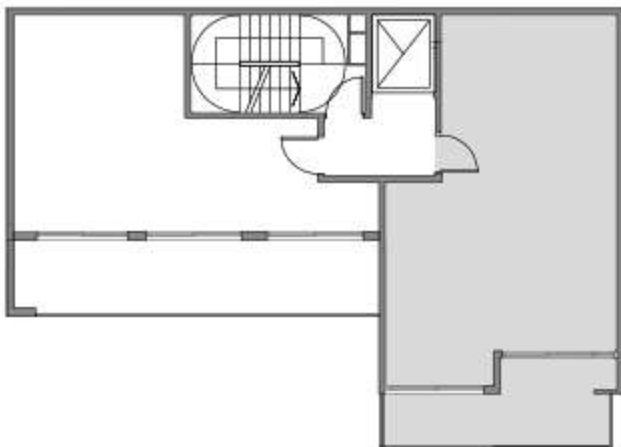

CALLE